


VIVIENDAS BOREALIS

SEVILLA > CALLE JUAN DE LEDESMA, 35

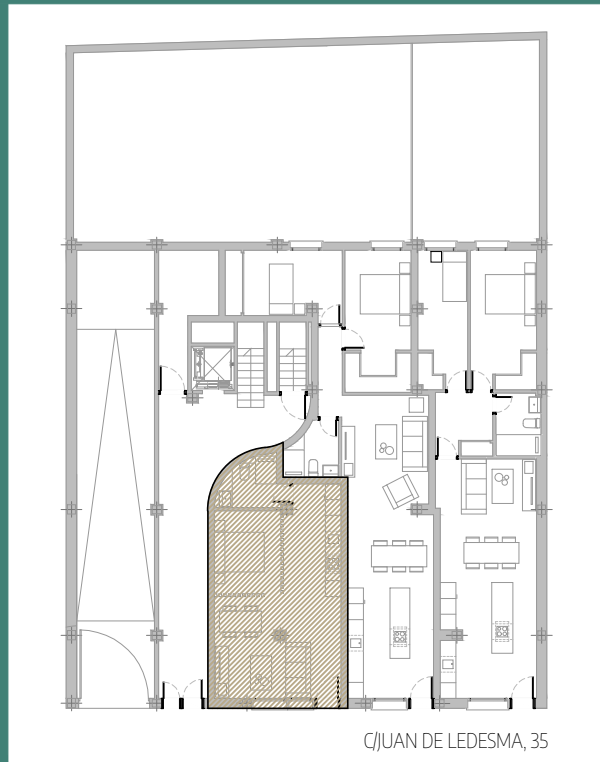

VIVIENDA 01  
1 DORMITORIOS

SUPERFICIES:  
- SUPERFICIE ÚTIL : 40.26 m<sup>2</sup>  
- SUPERFICIE CONSTRUIDA : 45.79 m<sup>2</sup>  
(Incl. p/p Z.Z.C.C.)



Escala gráfica




Julio 2022



■ AVISO:

El presente documento es de carácter informativo, no contractual. Las superficies referidas en este plano son orientativas y pueden sufrir variaciones por razones técnicas, legales o de ejecución. El mobiliario que figura en este plano es orientativo y no forma parte del producto vendido.

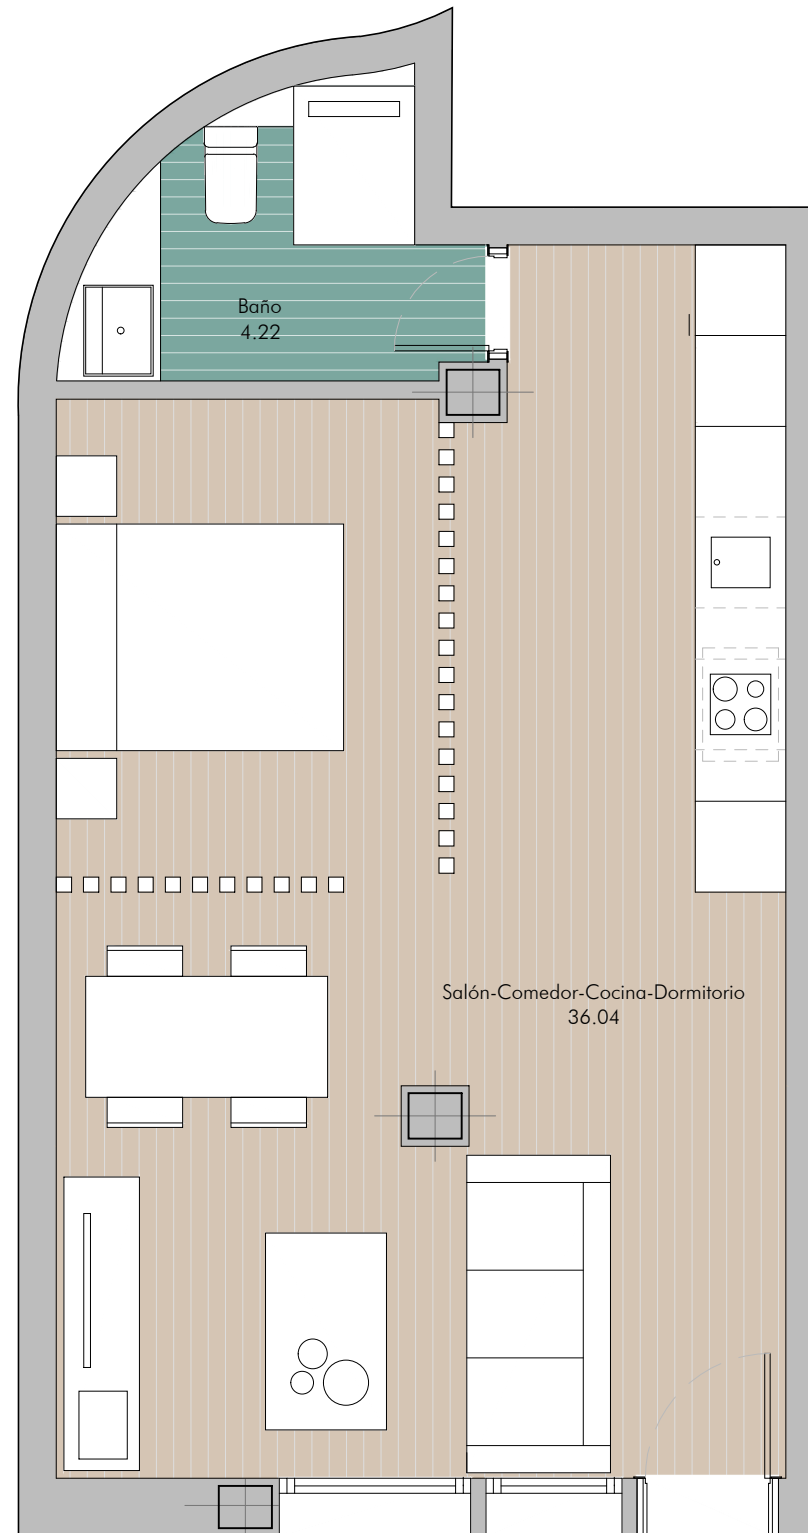

**Bajo A**  
Planta Baja